
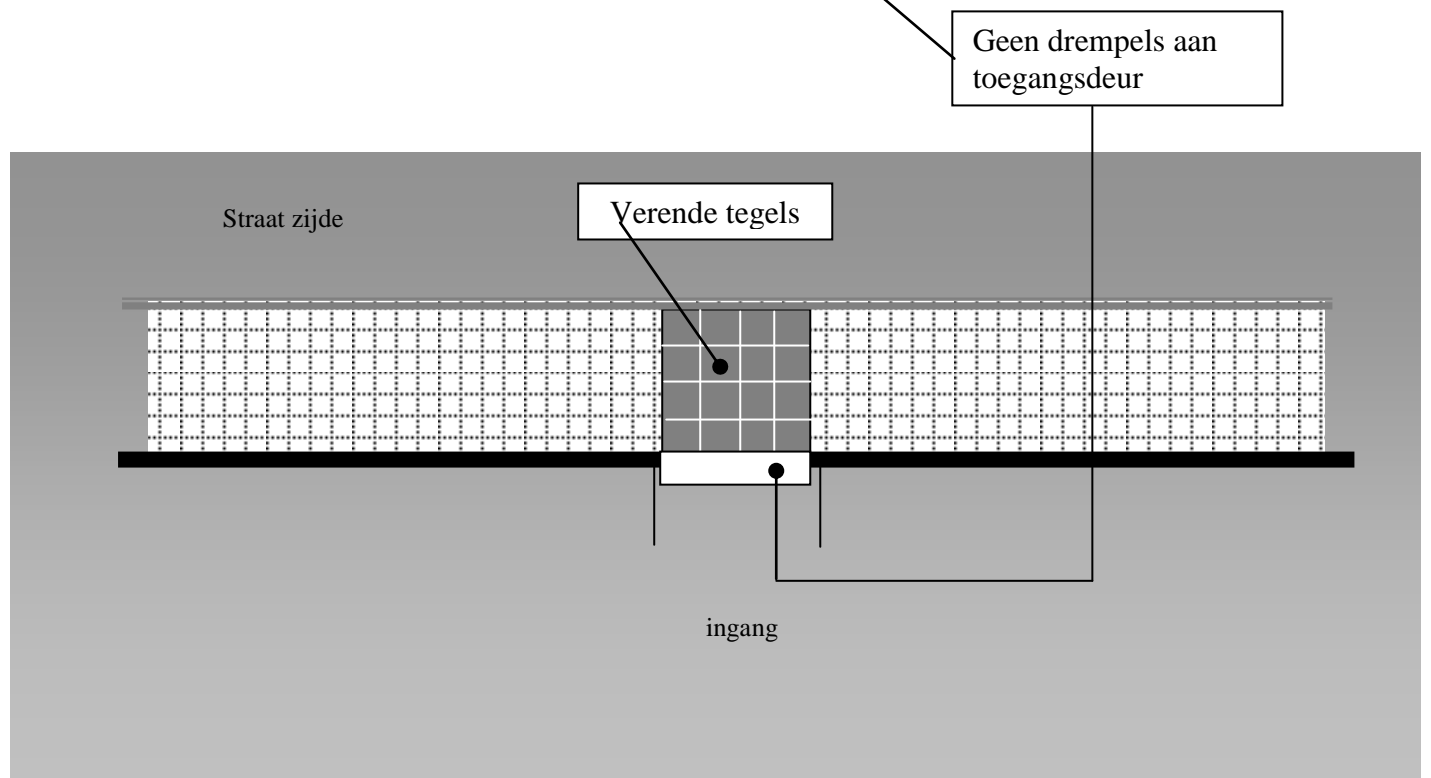


Werffiche

Markering aan ingang gebouw

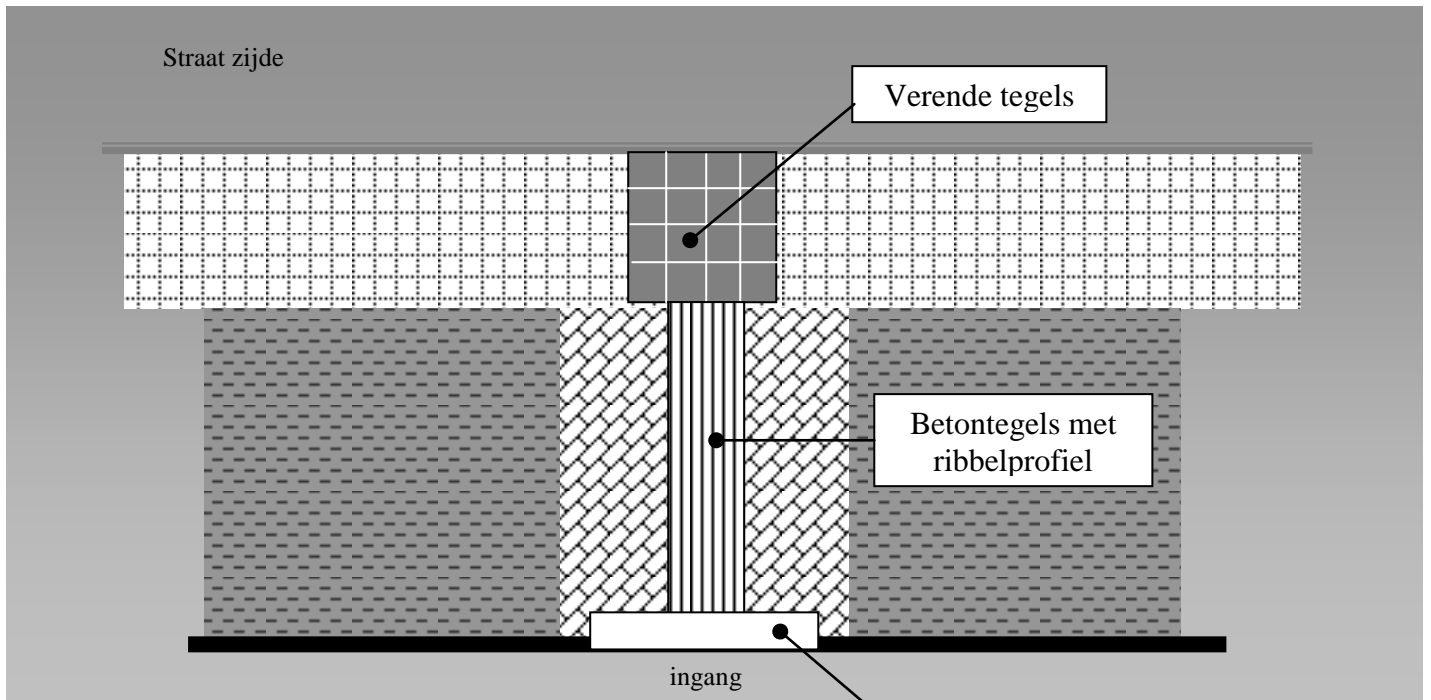

OPMERKINGEN

- De verende tegels worden aangelegd over de ganse breedte van het trottoir en min. 0.90m breed.

- Een geleidelijn is enkel noodzakelijk als er een te grote afstand en geen gidslijn is tussen de markering op het trottoir en de ingangdeur.
Bij noodzaak kan de geleidelijn doorgetrokken worden tot in de hal.

- Geen drempels aan de ingang (max. 2cm hoogteverschil).

- Aandacht voor de wijze waarop de ingangdeur opent.
Liefst een automatisch openschuivende toegangsdeur.