


Werffiche

Tram- en bushaltes op trottoirhoogte

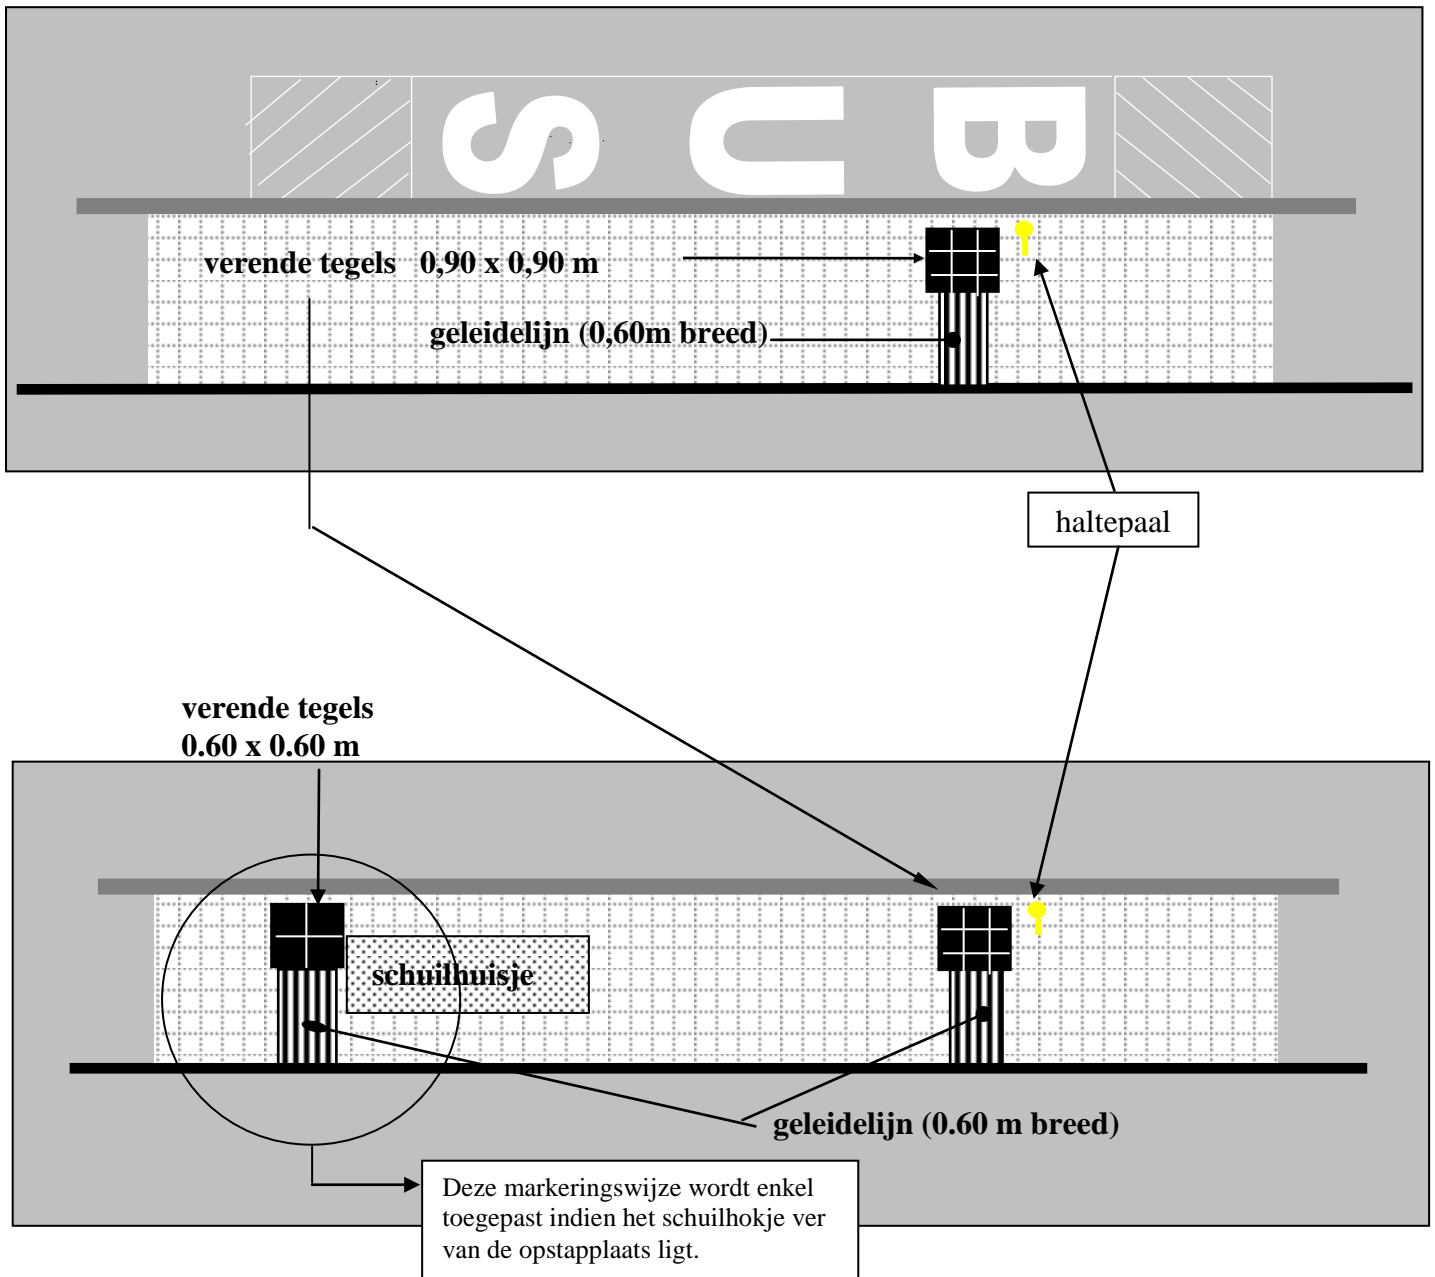

OPMERKINGEN

Daar waar de tram of bus stopt (eerste deur rijtuig) wordt een markering met verende tegels aangebracht van $0.90 \times 0.90\text{m}$. Deze ligt op $0,45\text{m}$ van de voetpadrand.

Indien het voetpad smaller is dan $1,80\text{m}$ kan de geleidelijn weggelaten worden.

