



# Werffiche

## Uitgebouwde tram- en bushalte met fietspad

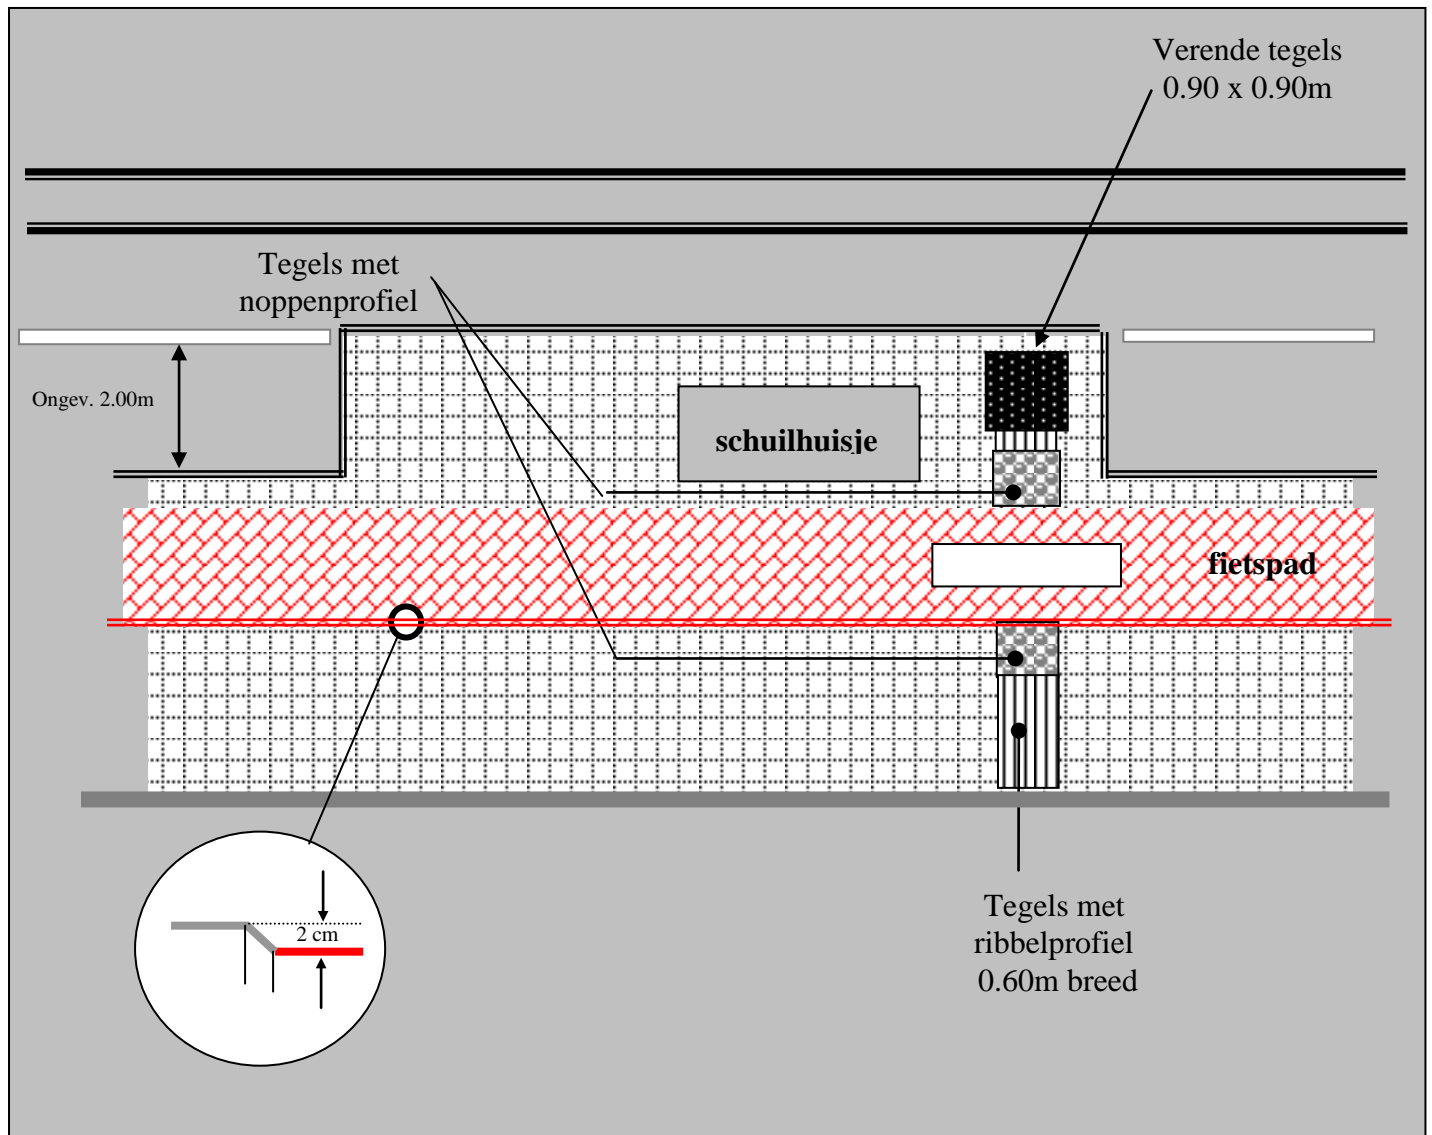

## OPMERKINGEN

De plaats waar de tram of bus stopt (eerste deur voertuig) wordt gemarkeerd met een vlak van verende tegels (0.90 x 0.90m) op 0.45m van de rand voetpad.

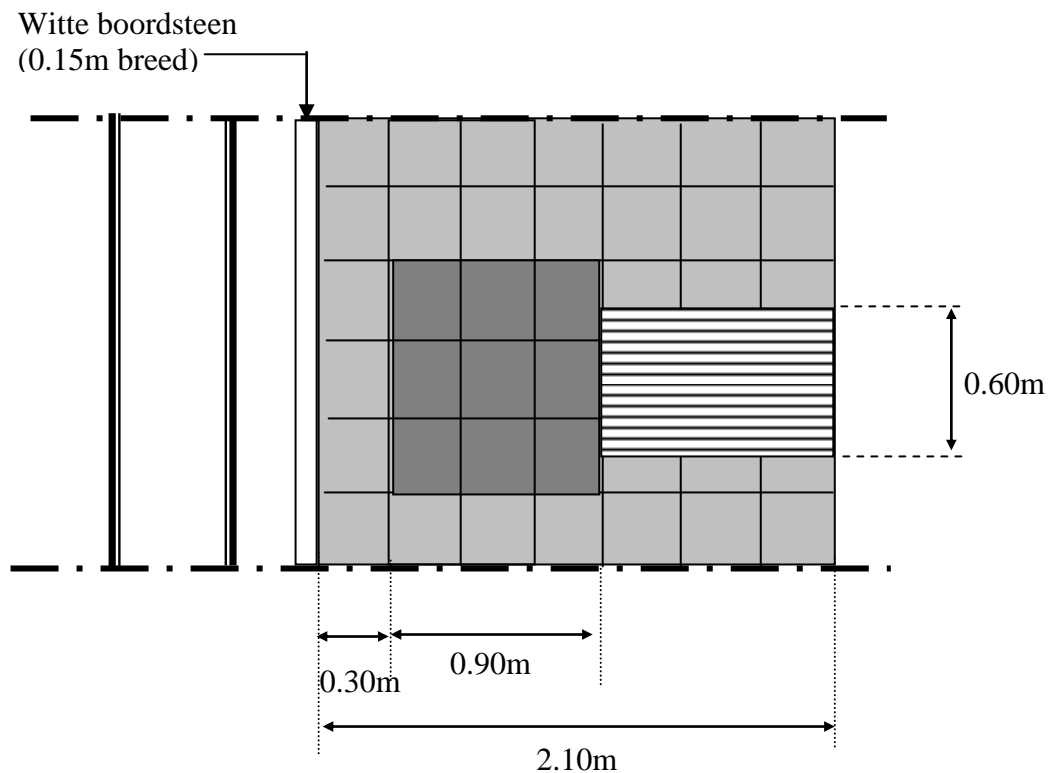

Indien de geleidelijn kleiner is dan 0.60m lengte mag ze weggelaten worden.