



Werffiche

Ruimte op middenberm met tramsporen

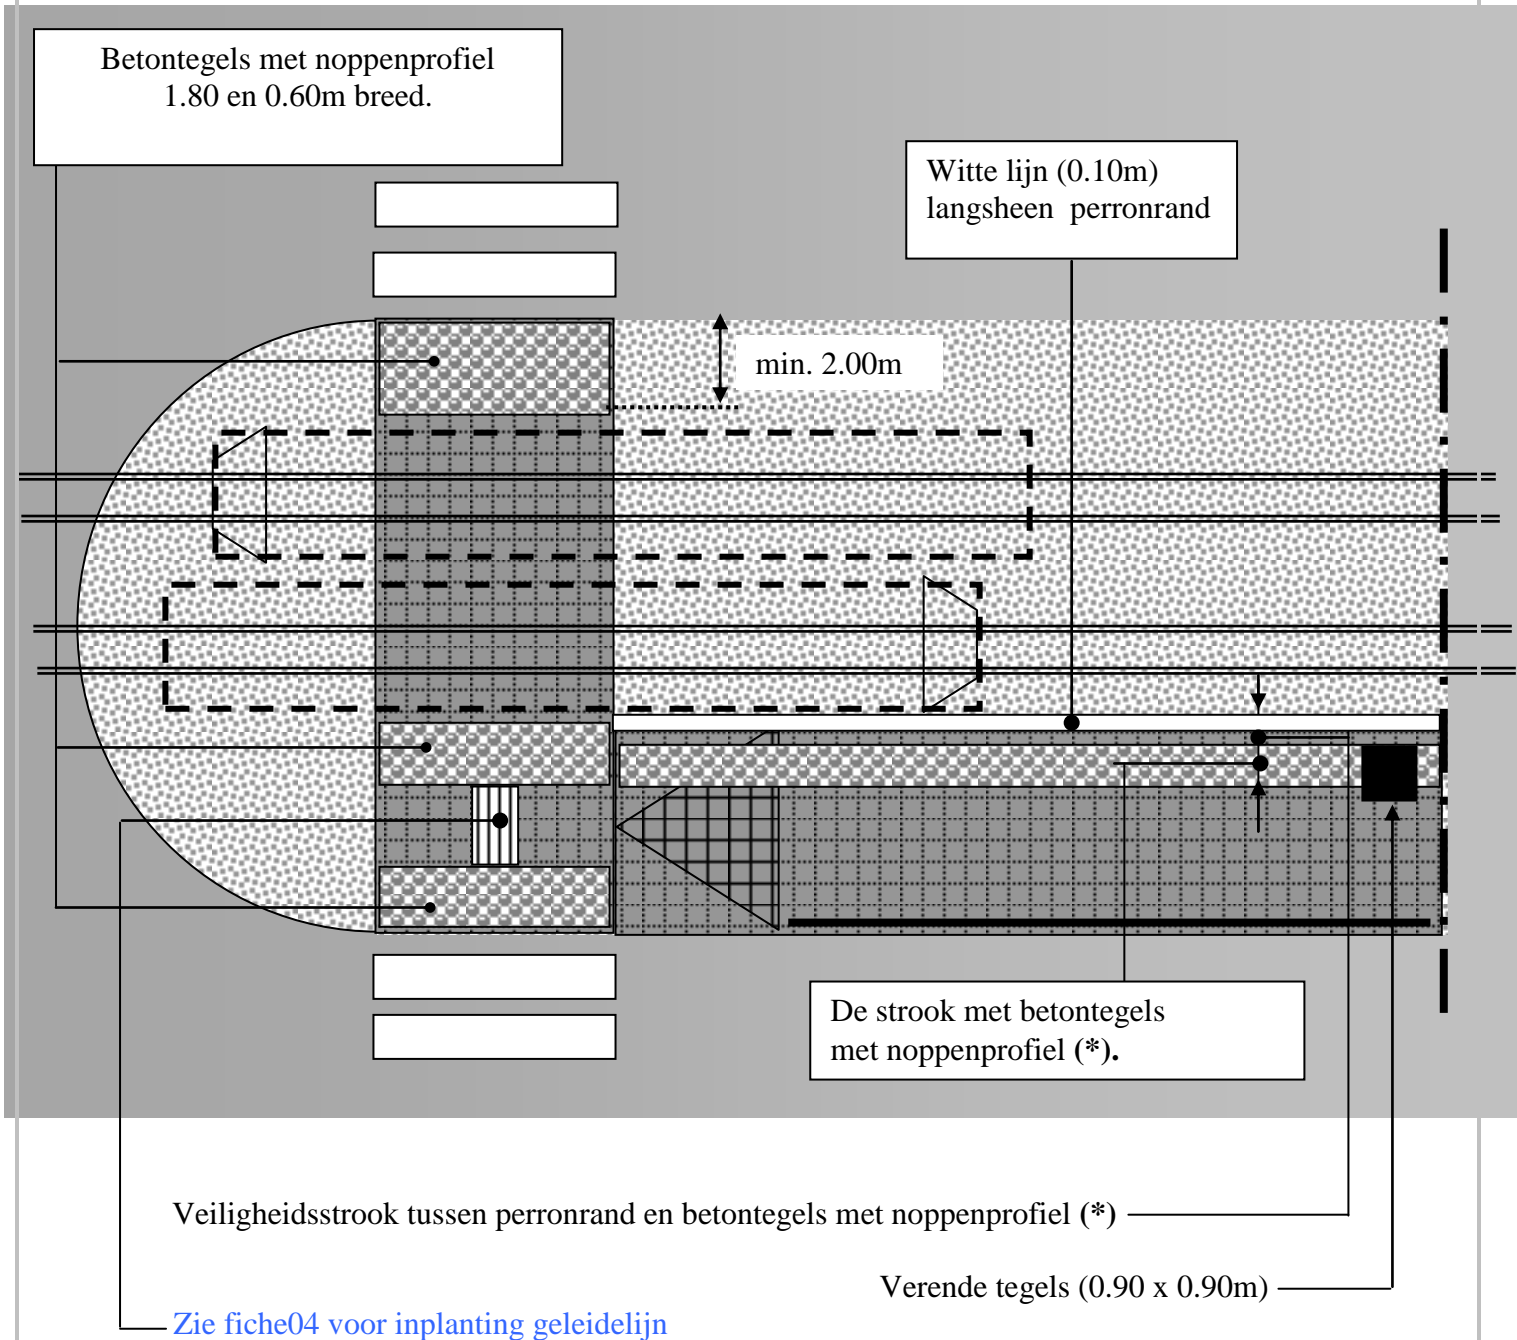

VOORBEELD

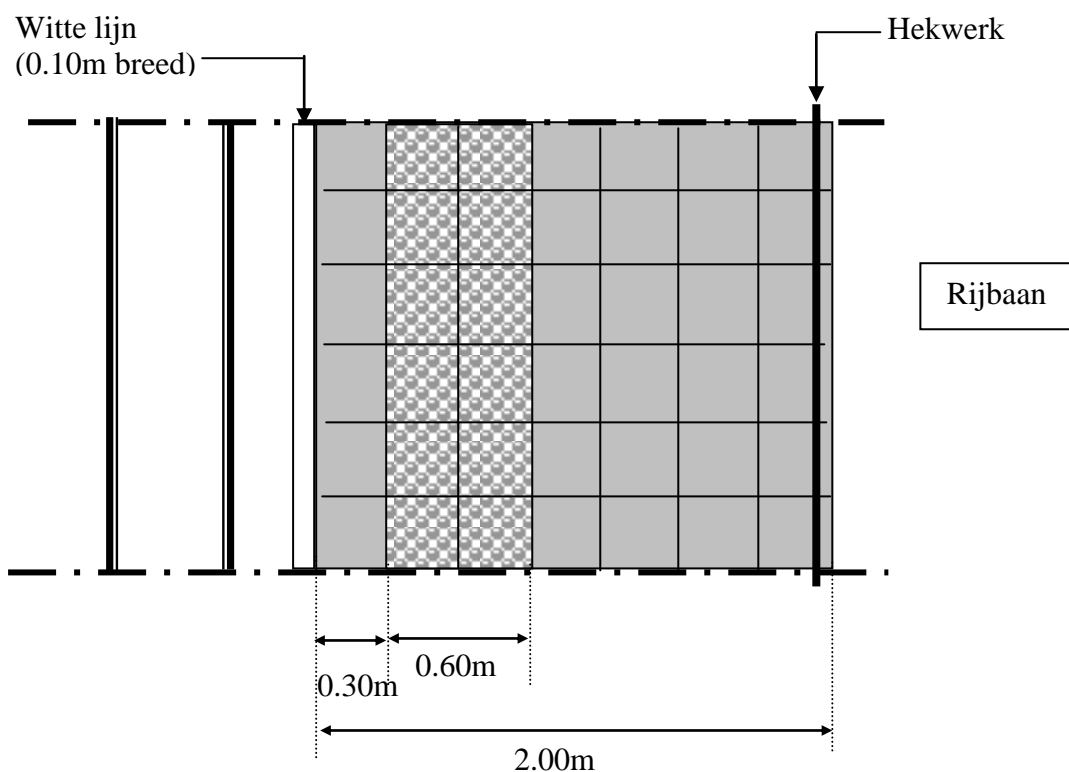

OPMERKINGEN

Er gaat min. 0,50m verloren op elke perronbreedte door obstakels !

(*) indeling perron

In de meeste gevallen zijn de perron maar 1,20 à 1,50m breed.

perron breedte	> 1.50m	1.50m <> 2.00m	<2.00m
min. vrije loopruimte	1.00m	1.00m à 1.50m	<1.50m
veiligheidsstrook	0.30m	0.30m	0.30m
waarschuwingstegels	0.30m	0.60m	0.60m