



Werffiche

Veiligheidsmarkering op middenbermen

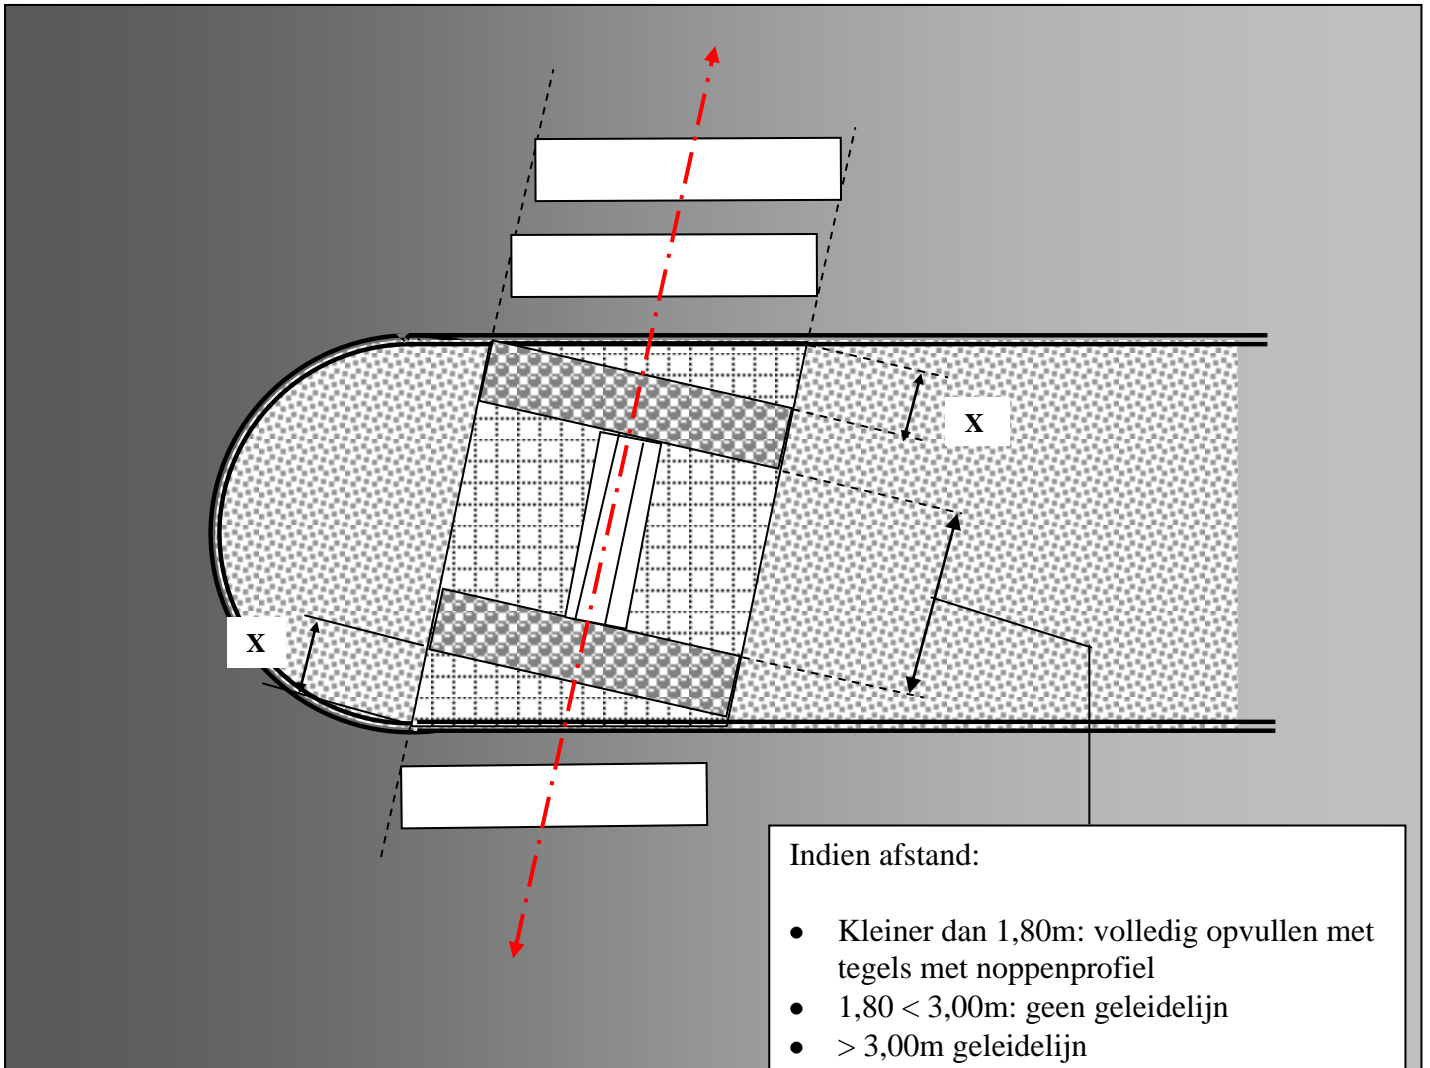

X: mag niet groter zijn dan 0,45m, indien wel

- **A.** Lengte strook met tegels met noppenprofiel inkorten tot min. 1,20m.
- **B.** Aanpassen zoals voorstel op keerzijde.

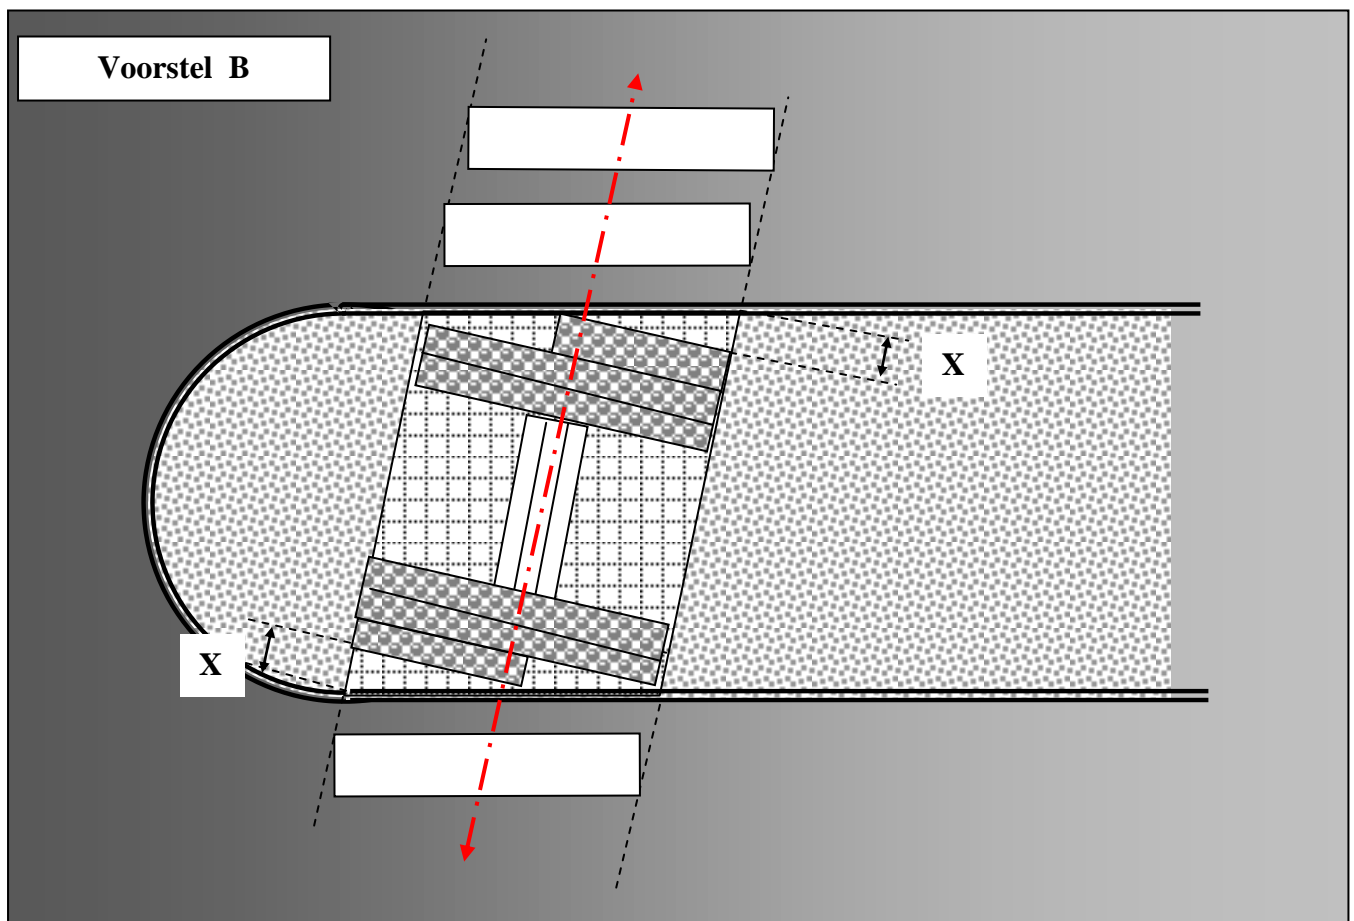

Tegels met ribbelprofiel (0,60m breed): *geleiding*

Verende tegels (0,60 x 0,60m): *keuze maken*

Tegels met noppenprofiel (1,80 x 0,60m): *waarschuwing*