


# Werffiche

## Oversteekplaats voor voetgangers bij vrije afslag

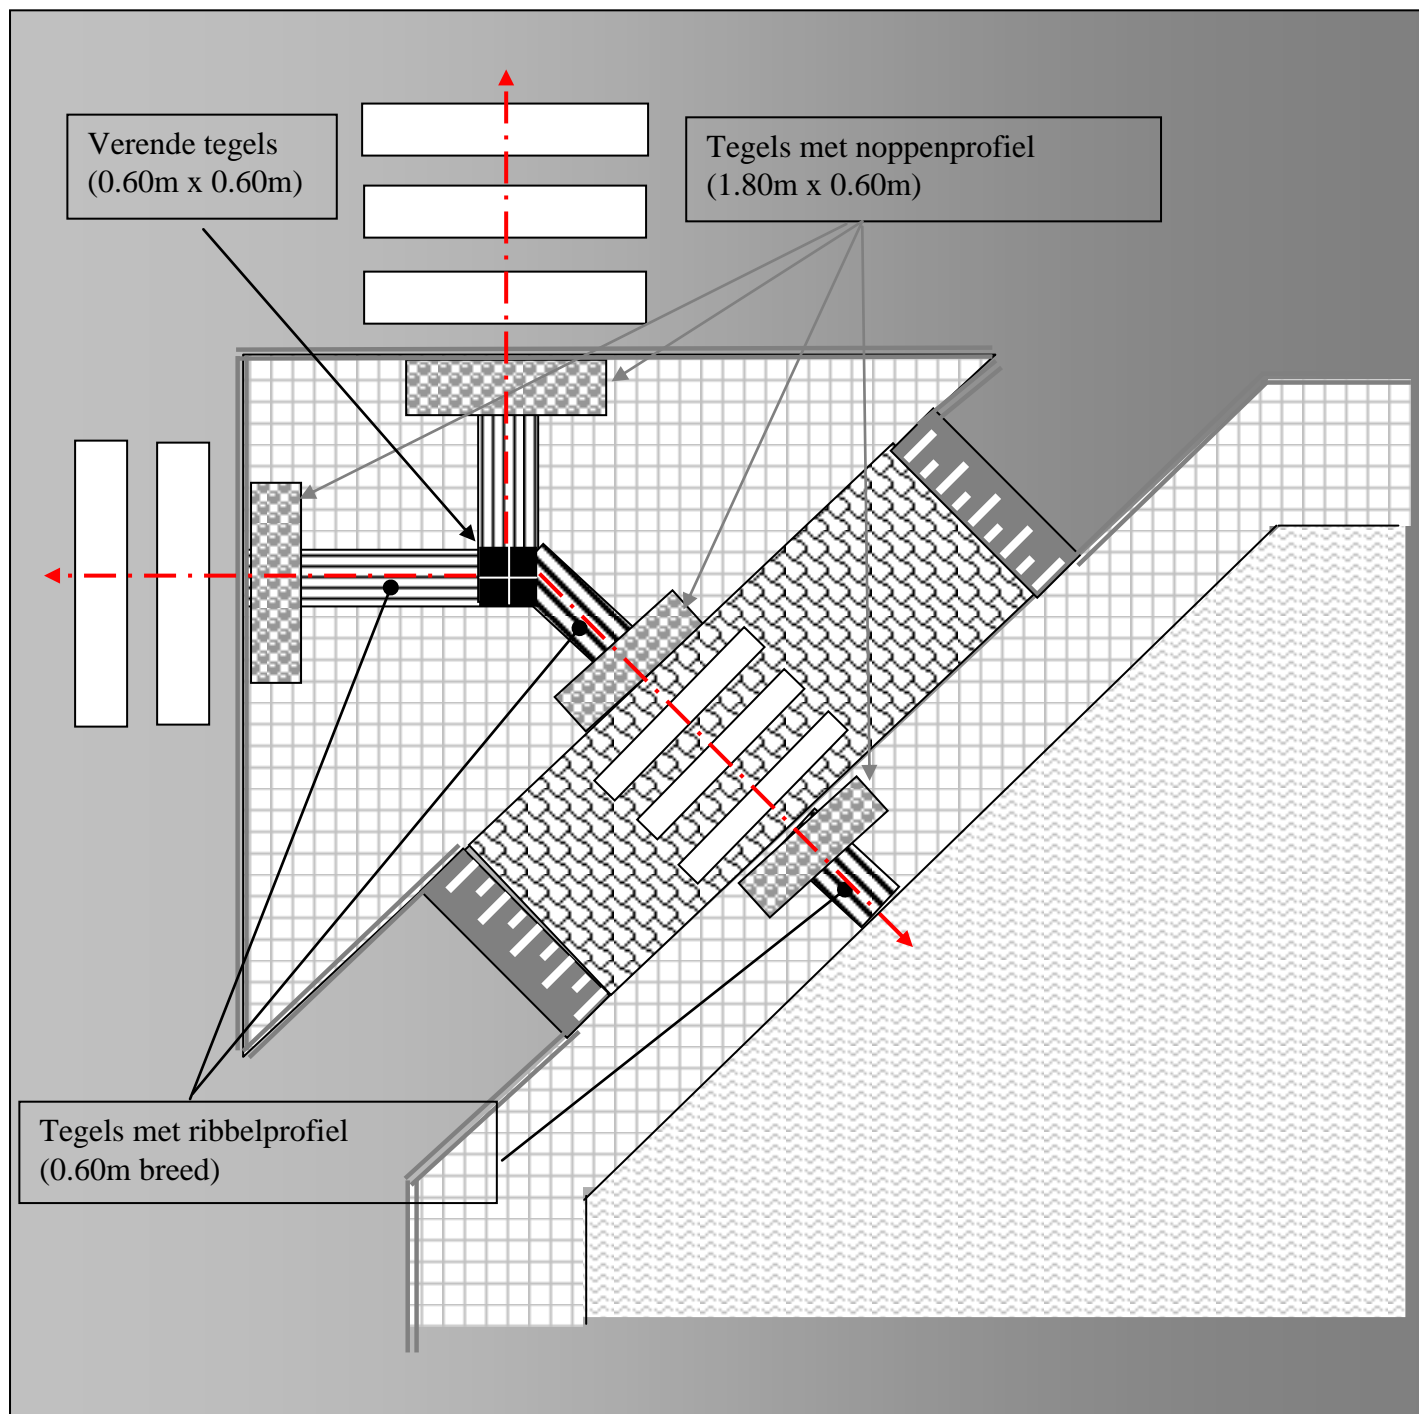

## OPMERKINGEN

Tegels met ribbelprofiel (0,60m breed): *geleiding*

Verende tegels (0,60 x 0,60m): *keuze maken*

Tegels met noppenprofiel (1,80 x 0,60m): *waarschuwing*

- Indien mogelijk worden de **waarschuwingstegels** over de ganse breedte van de gemarkeerde oversteekplaats aangelegd.
- De **waarschuwingstegels** dienen **LOODRECHT** op de markering van de oversteekplaats geplaatst (looplijn).
- De **geleidelijnen** dienen steeds **LOODRECHT** op de waarschuwingstegels te lopen.
- Schuin lopende gemarkeerde oversteekplaatsen voor voetgangers dienen zoveel mogelijk vermeden te worden.

In zeer uitzonderlijke gevallen mag de strook met waarschuwingstegels teruggebracht worden tot 1,20m.