


# Werffiche

## Oversteekplaats voor voetgangers en fietsers bij vrije afslag

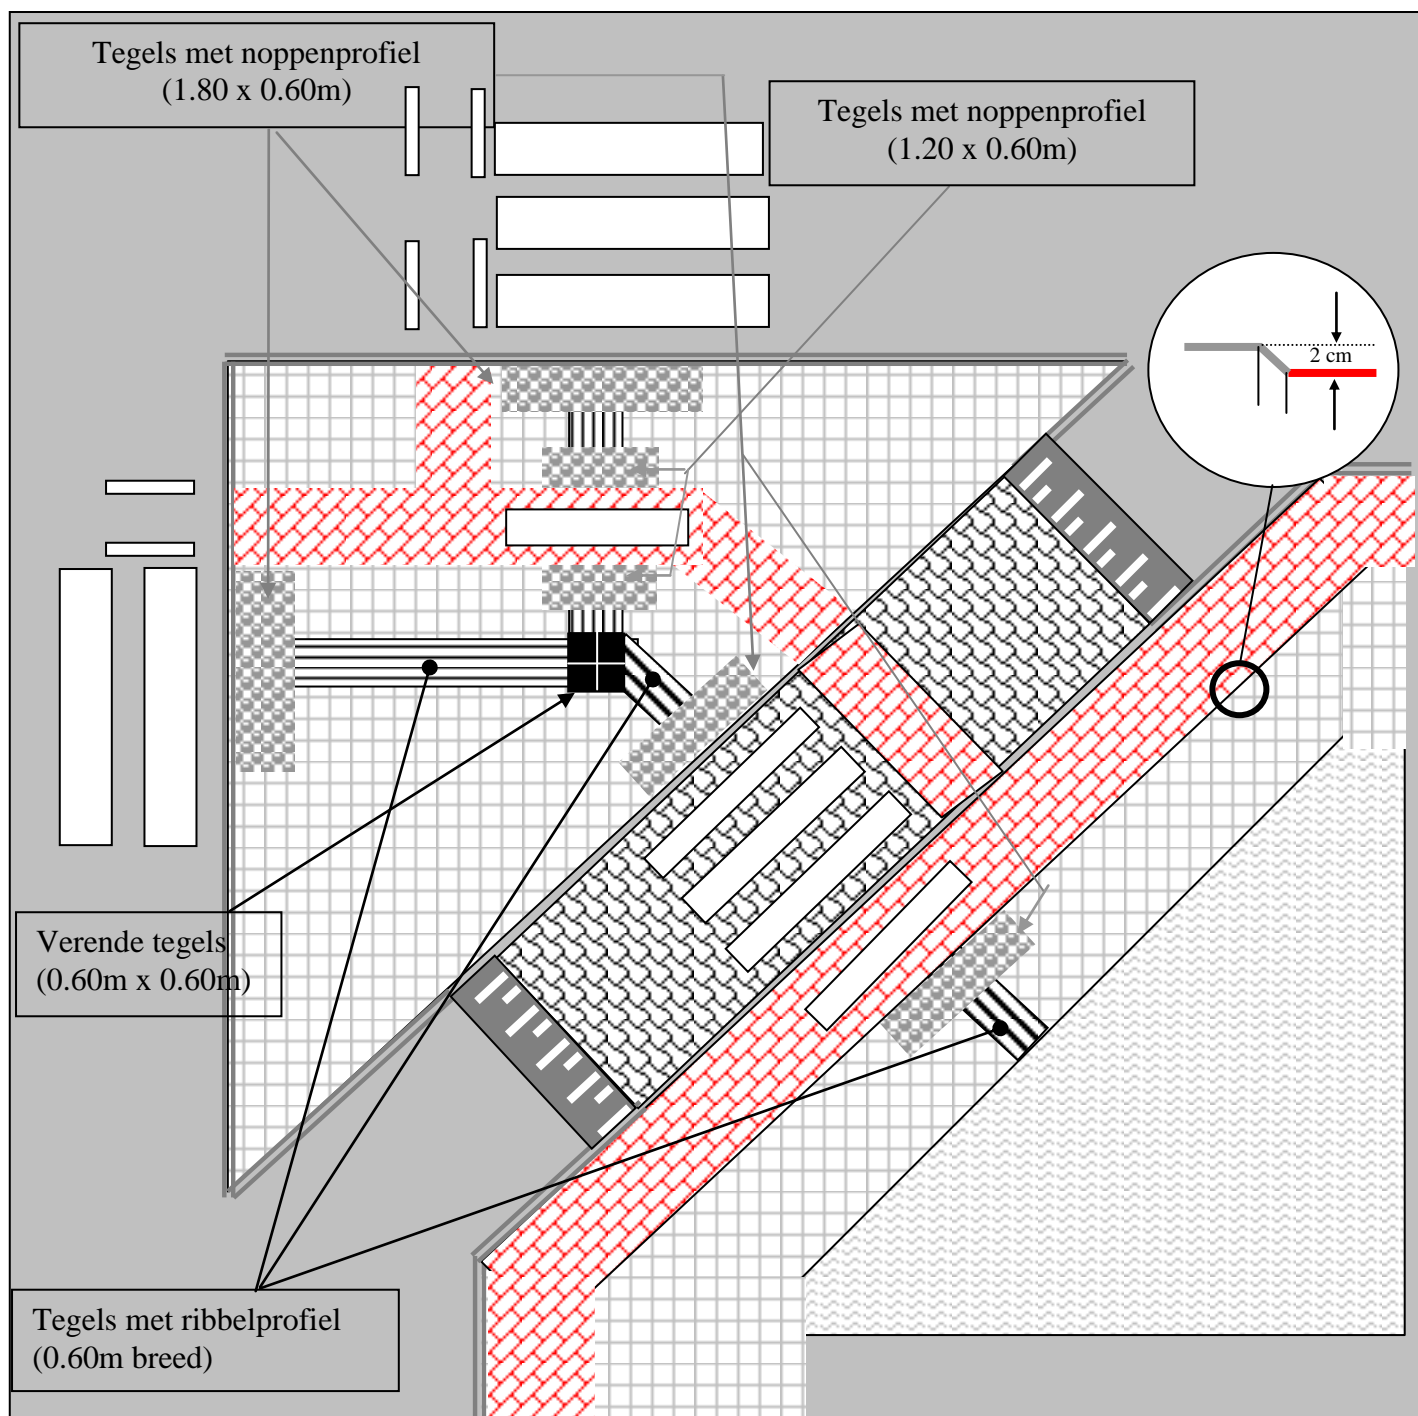

## OPMERKINGEN

Tegels met ribbelprofiel (0,60m breed): *geleiding*

Verende tegels (0,60 x 0,60m): *keuze maken*

Tegels met noppenprofiel (1,80x 0,6m): *waarschuwing*

- Indien mogelijk worden de **waarschuwingstegels** over de ganse breedte van de gemarkeerde oversteekplaats aangelegd.
- De **waarschuwingstegels** dienen **LOODRECHT** op de markeringen van de oversteekplaats geplaatst (looplijn).
- De **geleidelijnen** dienen steeds **LOODRECHT** op de waarschuwingstegels te lopen.
- Schuin lopende gemarkeerde oversteekplaatsen voor voetgangers dienen zoveel als mogelijk vermeden te worden.
- Het niveauverschil tussen voetpad en fietspad dient als gidslijn voor visueel gehandicapten.