


Werffiche

Waarschuwingsmarkeringen voor blinden en slechtzienden bij verkeerslichten met auditief signaal.

- Kruispunt met fietspad

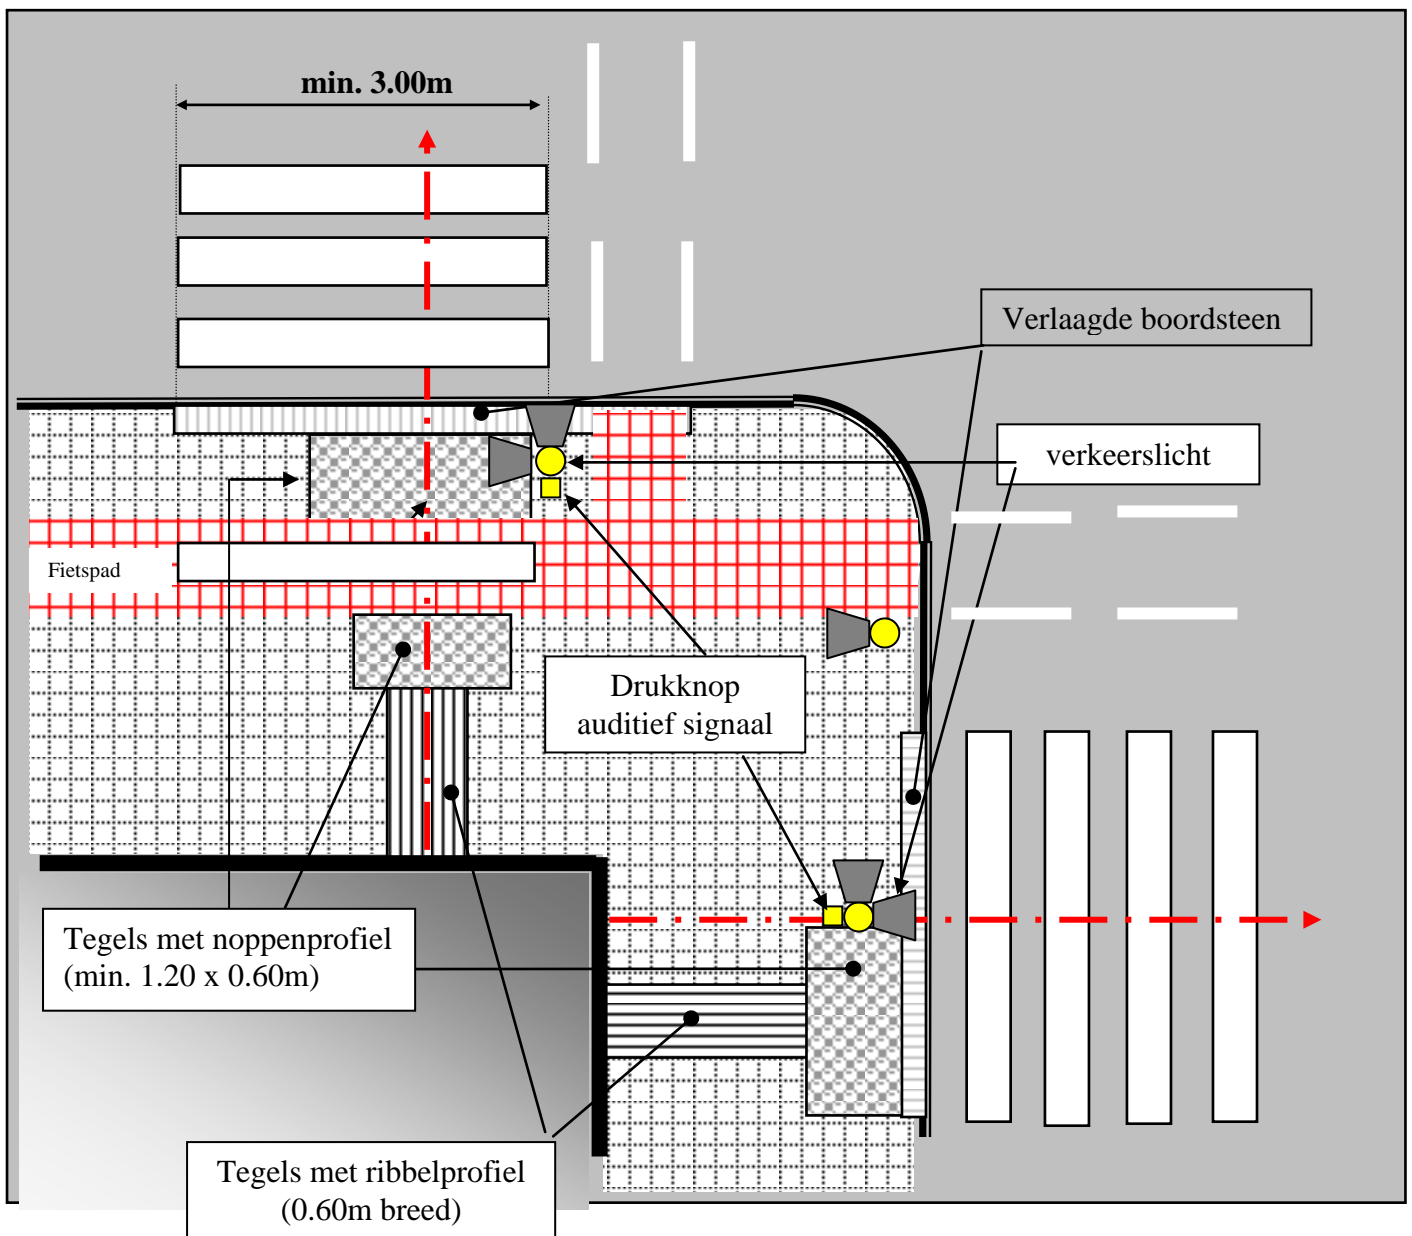

OPMERKINGEN

De paal van de verkeerslichten wordt opgesteld tussen de oversteekplaatsen voor voetgangers en fietsers.

Richtlijnen Vlaams Gewest afdeling verkeerskunde

Tegels met ribbelprofiel (0,60m breed): *geleiding*

Verende tegels (0,60 x 0,60m): *keuze maken*

Tegels met noppenprofiel (min.1,20 x 0,60m): *waarschuwing*

- De **waarschuwingstegels** dienen **LOODRECHT** op de markeringen van de oversteekplaats geplaatst.(looplijn)
Naast paal verkeerslichten aan de buitenzijde van het kruispunt.
- De **geleidelijnen** dienen steeds **LOODRECHT** op de waarschuwingstegels te lopen.

De drukknop van het auditief signaal kan volgens het type aan de voor- of achterkant van de verkeerspaal geplaatst zijn.

- Met ingebouwde luidspreker: achterkant
- Zonder luidspreker: voorkant

Aanleg van de tegels en het auditief signaal gaan steeds samen.

- **Schuin lopende gemarkeerde oversteekplaatsen voor voetgangers** dienen zoveel mogelijk vermeden te worden.