


Werffiche

Parkeerplaatsen haaks op de aslijn rijbaan (Dwarsparkeerplaatsen)

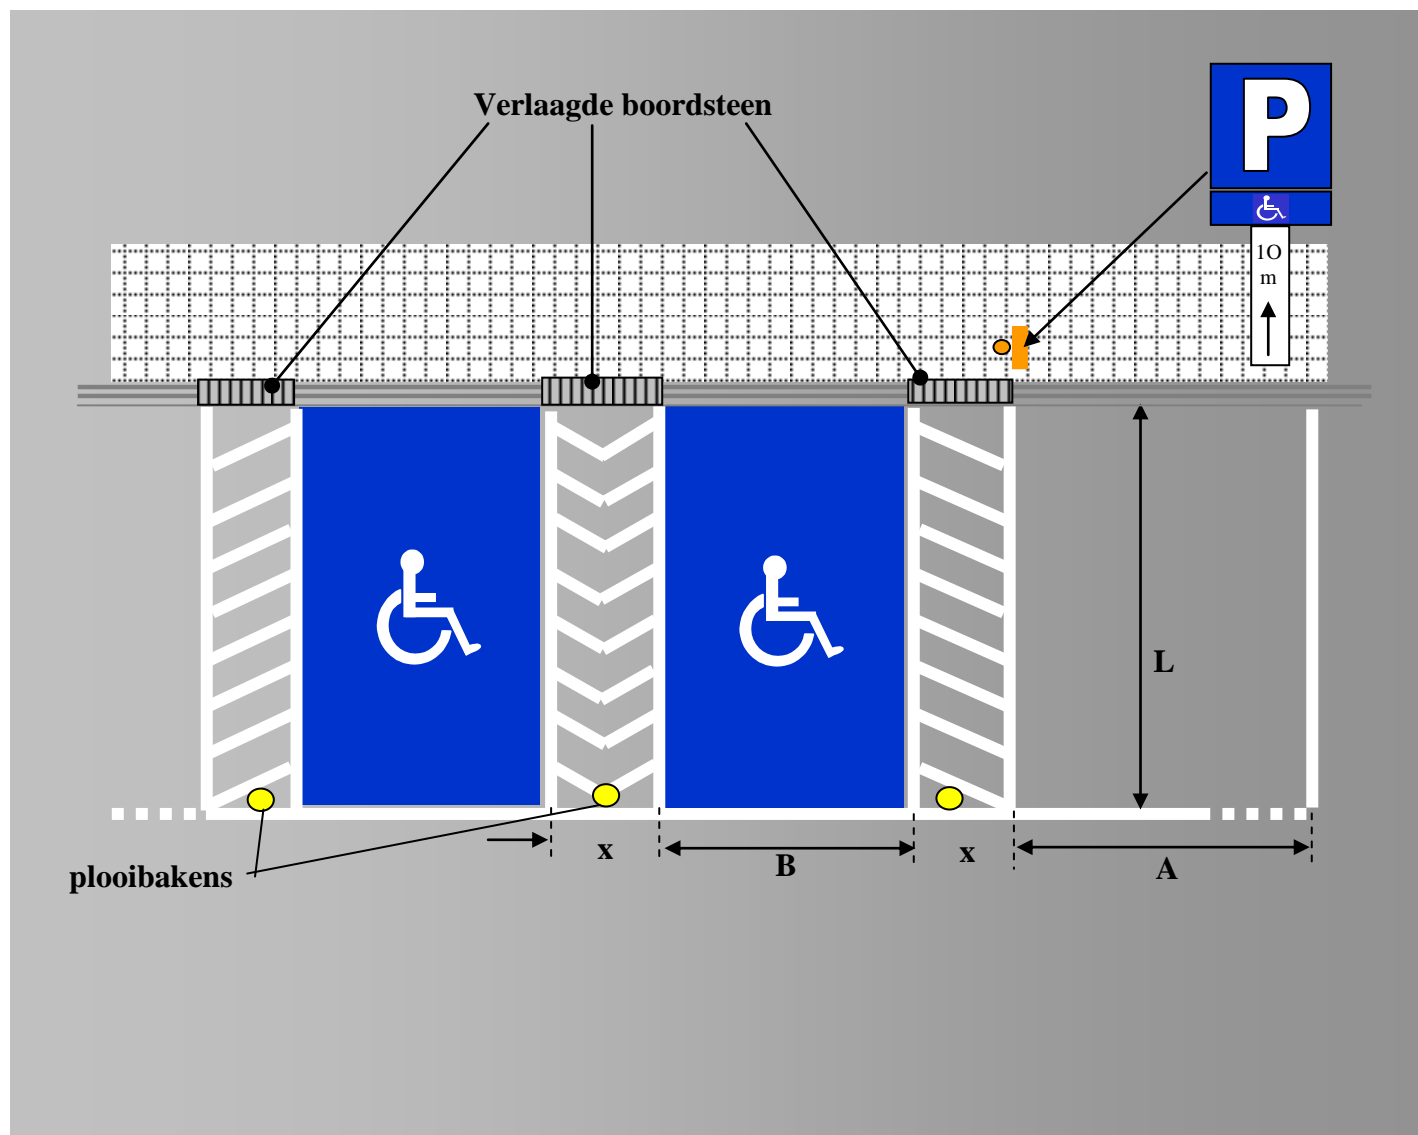

A. Normale parkeerplaats, breedte	= min. 2.50m à 3.00m
B. Parkeerplaats PmH, breedte	= min. 2.00m à 2.50m
L. Parkeerplaats, lengte	= min. 6.00m
x. Tussenruimte	= min. 1.50m

OPMERKINGEN

- De aanwezige plooi bakens of paaltjes dienen ervoor te zorgen dat kleine auto 's zich niet tussen in zouden parkeren.
- Aan het einde van de gemarkeerde zone dient de trottoirrand verlaagd te zijn, met een hellingsgraad van max. 10%.
- De gootgreppel mag niet dieper dan 2 cm zijn.

