


# Werffiche

## Verhoogde tramhalte

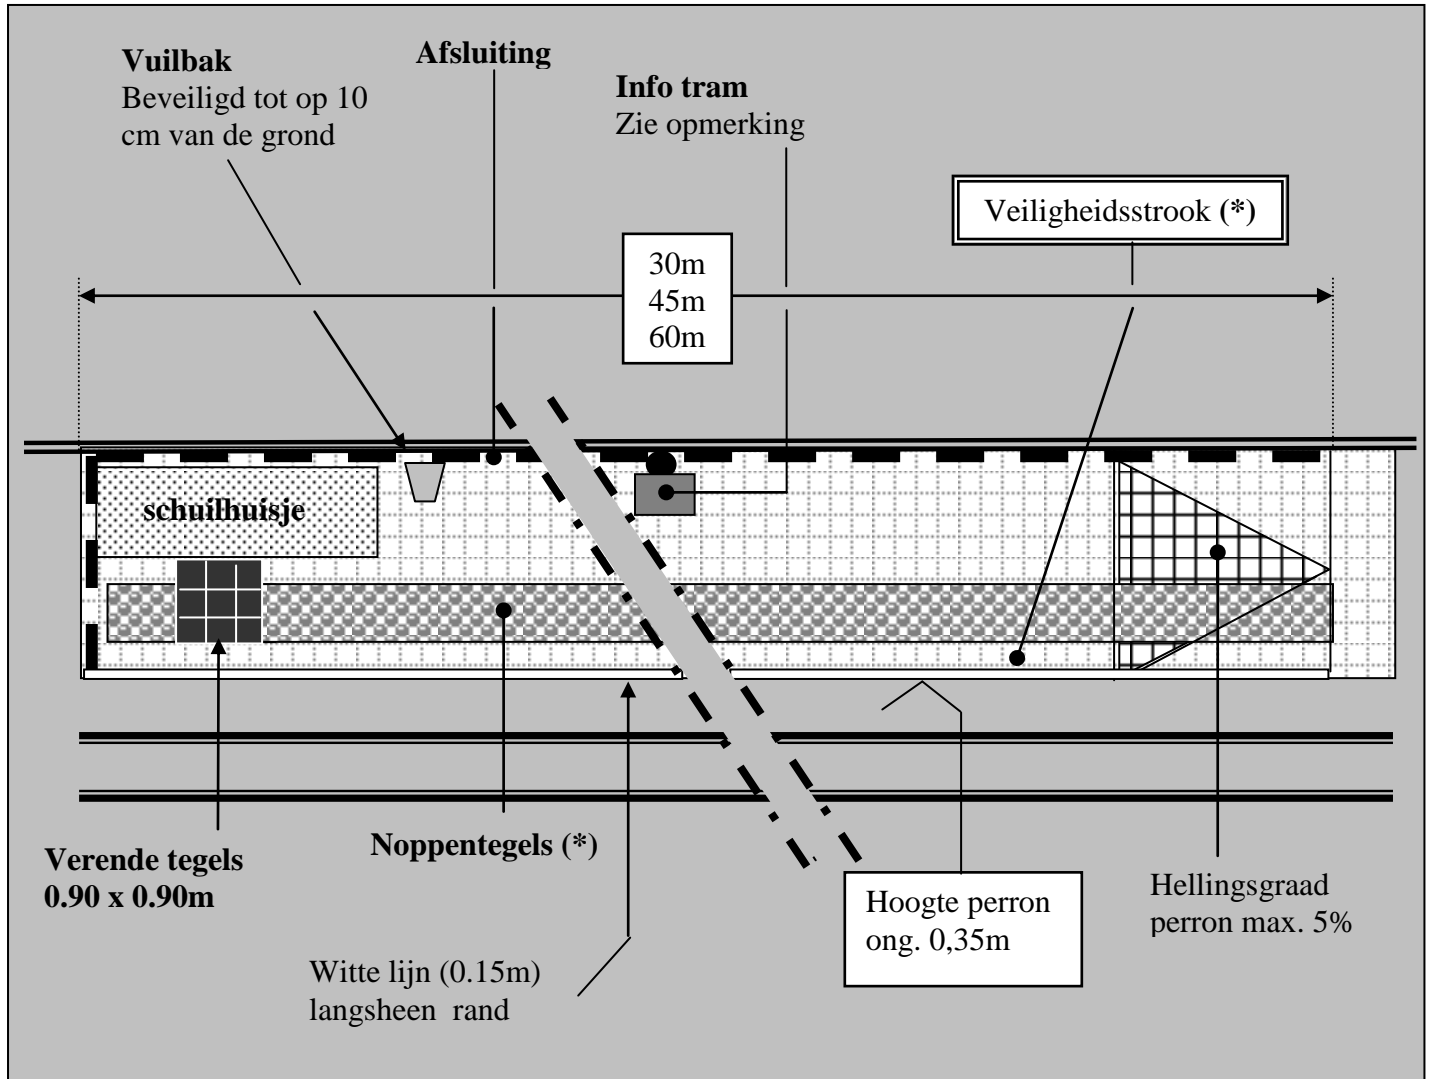

**Info tram:** Indien met tekstkrant: op leeshoogte (1.40 à 1.60m)  
Met lichtpunten :(1.80 à 2.00m)  
Teksten in brailleschrift: op een eenvormige plaats en op reikhoogte.

## OPMERKINGEN

De plaats waar de tram stopt (eerste deur voertuig) wordt gemarkeerd met een vlak van verende tegels (0.90 x 0.90m) en op 0,45m van de rand van het perron.

### (\* ) indeling perron

| perron breedte        | > 1.50m | 1.50m < > 2.00m | < 2.00m |
|-----------------------|---------|-----------------|---------|
| min. vrije loopruimte | 1.00m   | 1.00m à 1.50m   | < 1.50m |
| veiligheidsstrook     | 0.30m   | 0.30m           | 0.30m   |
| waarschuwingstegels   | 0.30m   | 0.60m           | 0.60m   |

Witte lijn langsheen perronrand van 0.15m.

Er gaat 0.50m verloren op elke perronbreedte door obstakels !

### Voorbeeld

